



PLANTA ACCÉS

Degant	0.04, 0.05, 0.06, 0.07 i 0.09
Serveis administratius	0.01, 0.02, 0.03, 0.08, 0.10 i 0.12
Aules	0.13 i 0.14
Sala de Graus M. Rubies	0.14
Gimnàs	0.16

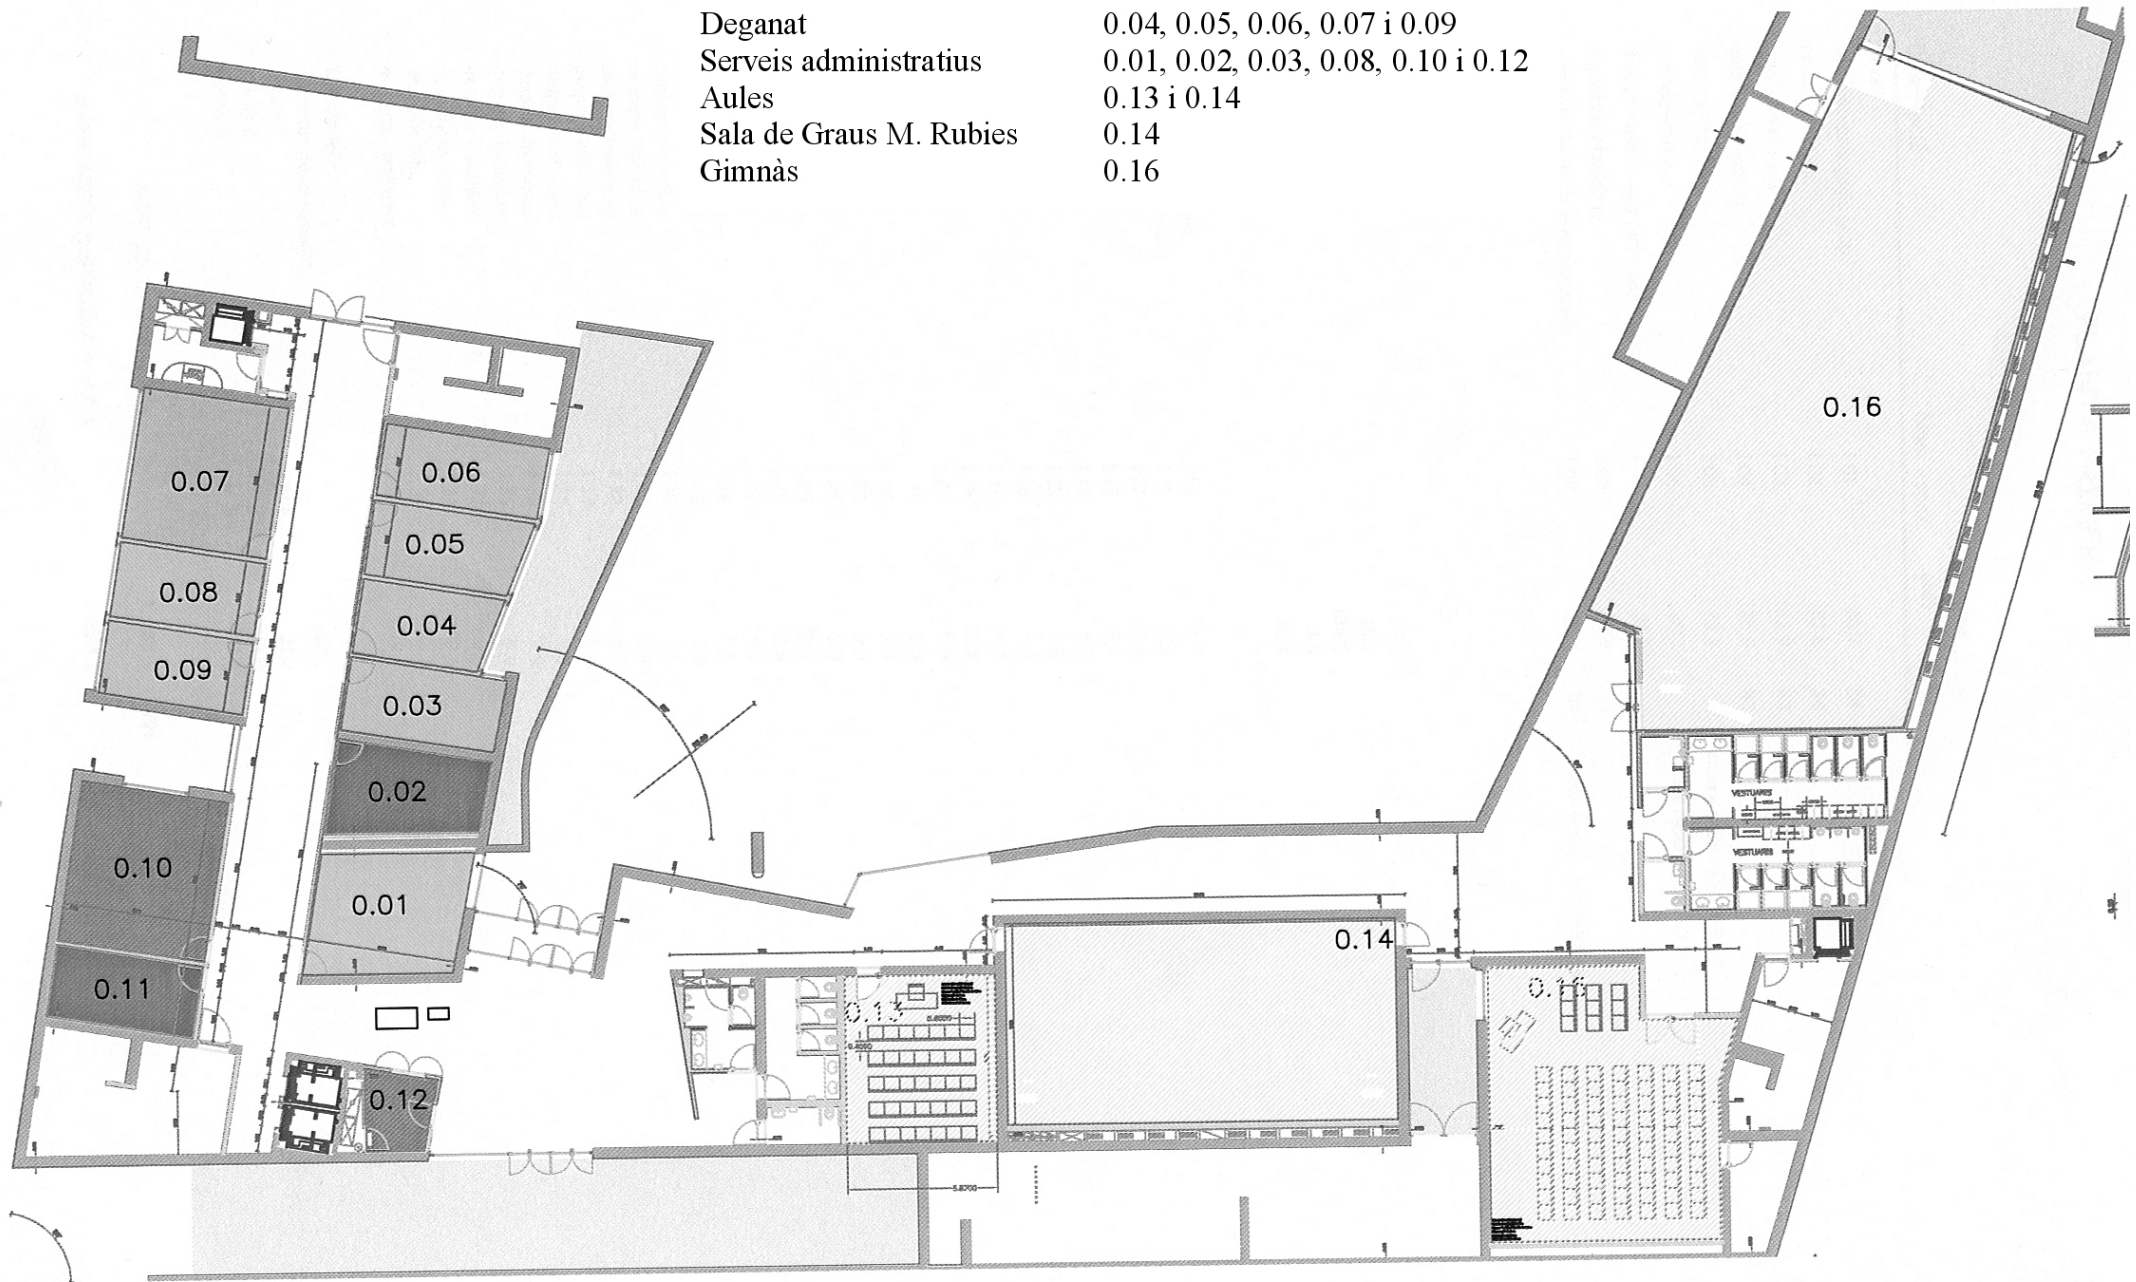


PLANTA PRIMERA

Aules	1.01, 1.02, 1.03, 1.04 i 1.09
Seminaris	1.06 i 1.08
Seminari recerca	1.05
Sala d'estar	1.07
Dep. Didac. Espec.	1.10 i 1.11
Despatxos professors	Del 1.12 al 1.40

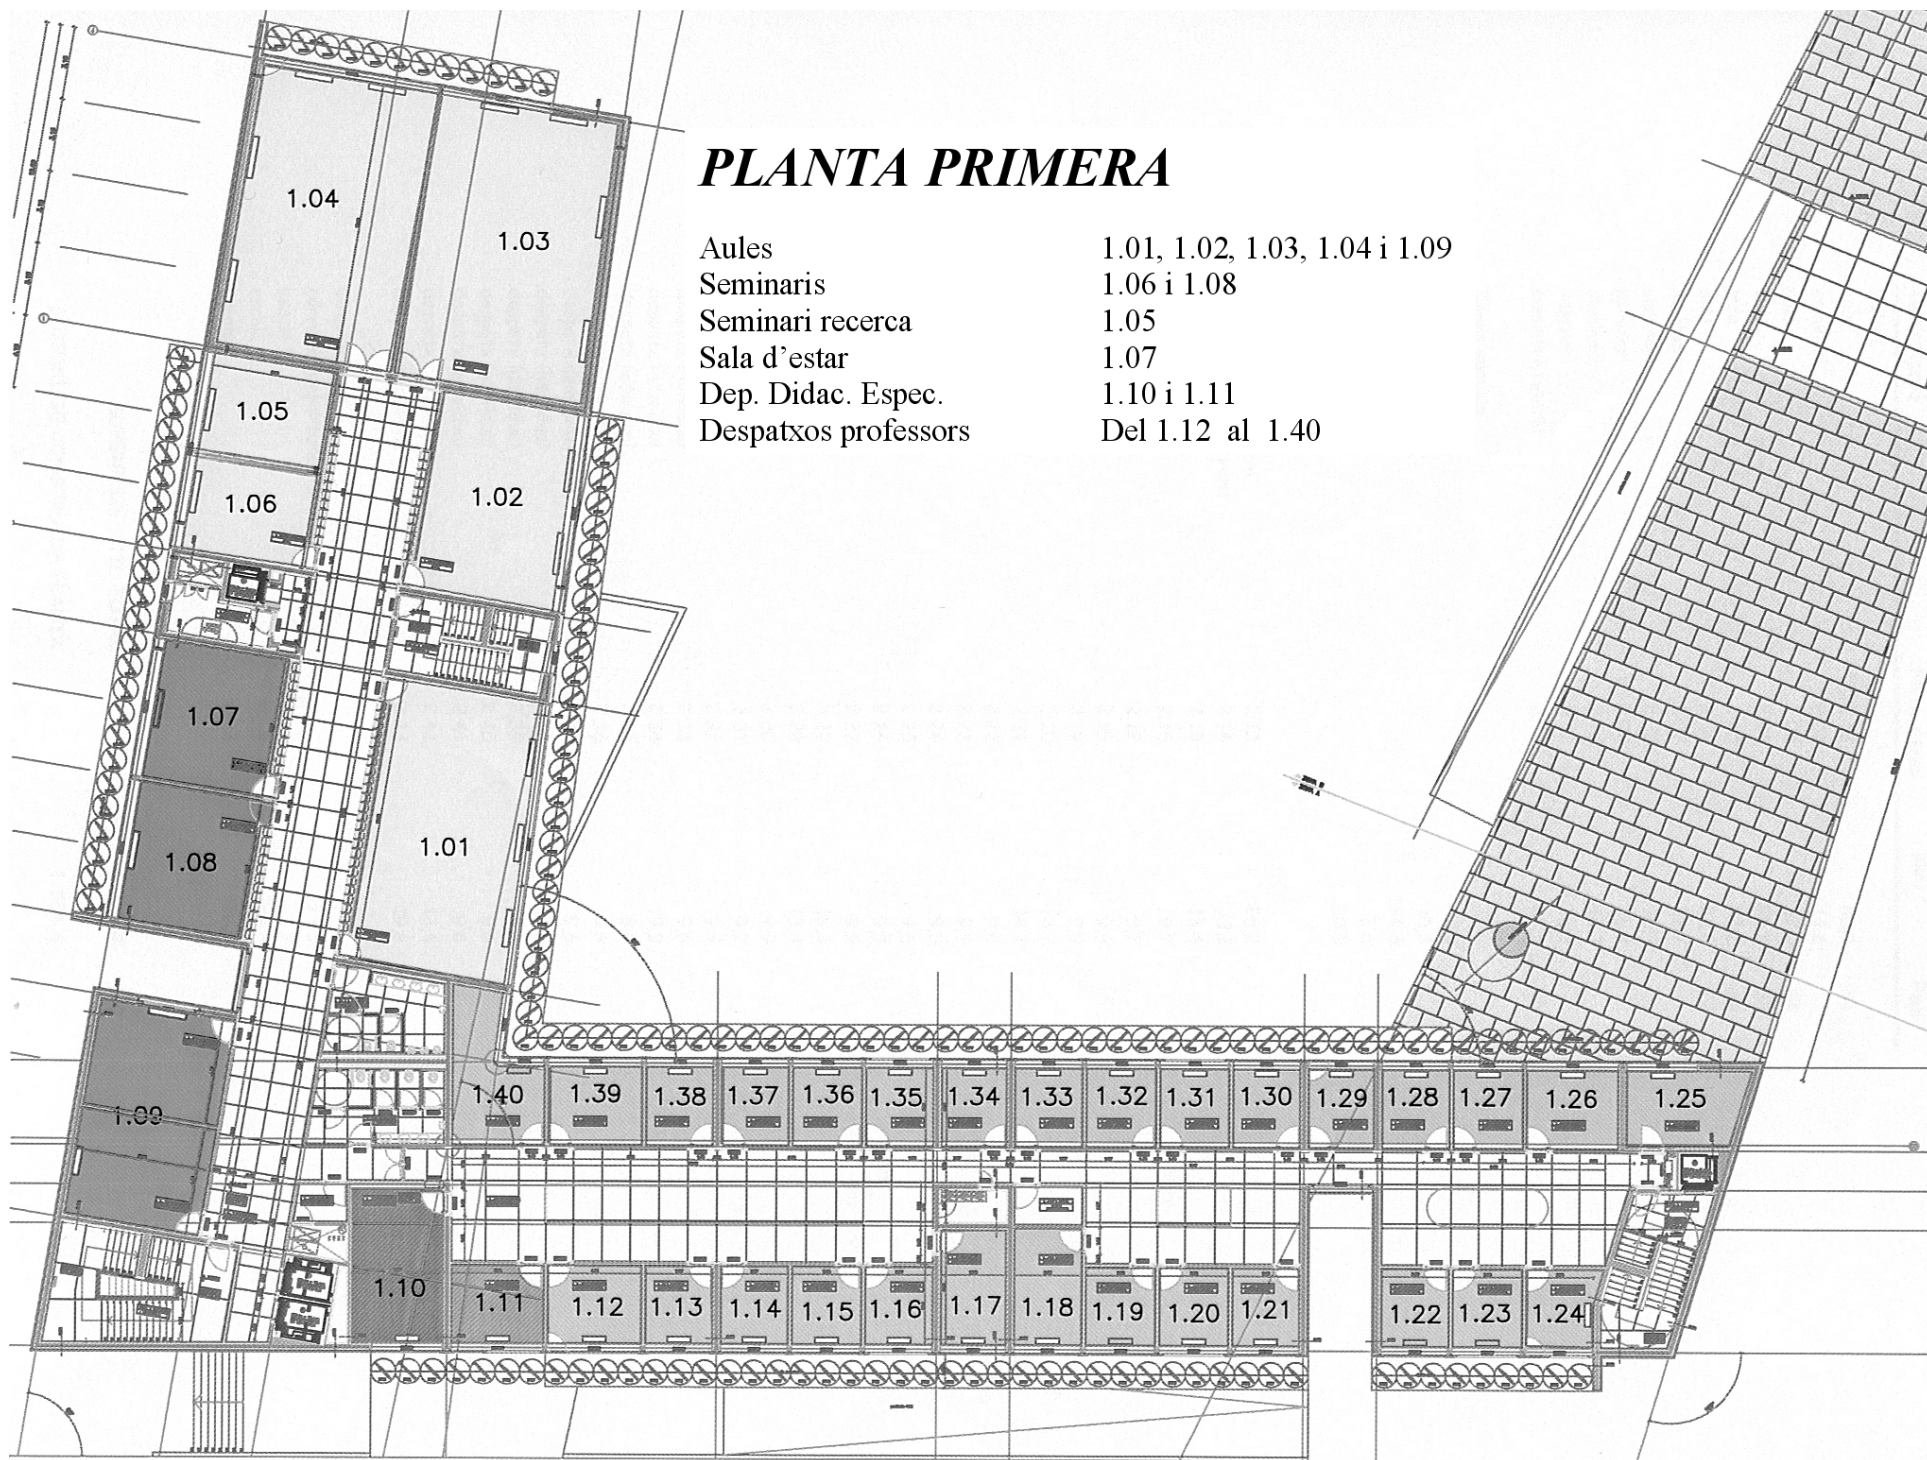

PLANTA SEGONA

Aules	2.01 i 2.12
Aula Informàtica	2.04
Aules d'Usuaris	2.03 i 2.06
Aula Audiovisuals	2.05
Consell d'estudiants	2.08
Seminaris recerca	2.09, 2.10 i 2.11
Depart. PiP	2.13 i 2.14
Despatxos professors	Del 2.15 al 2.43

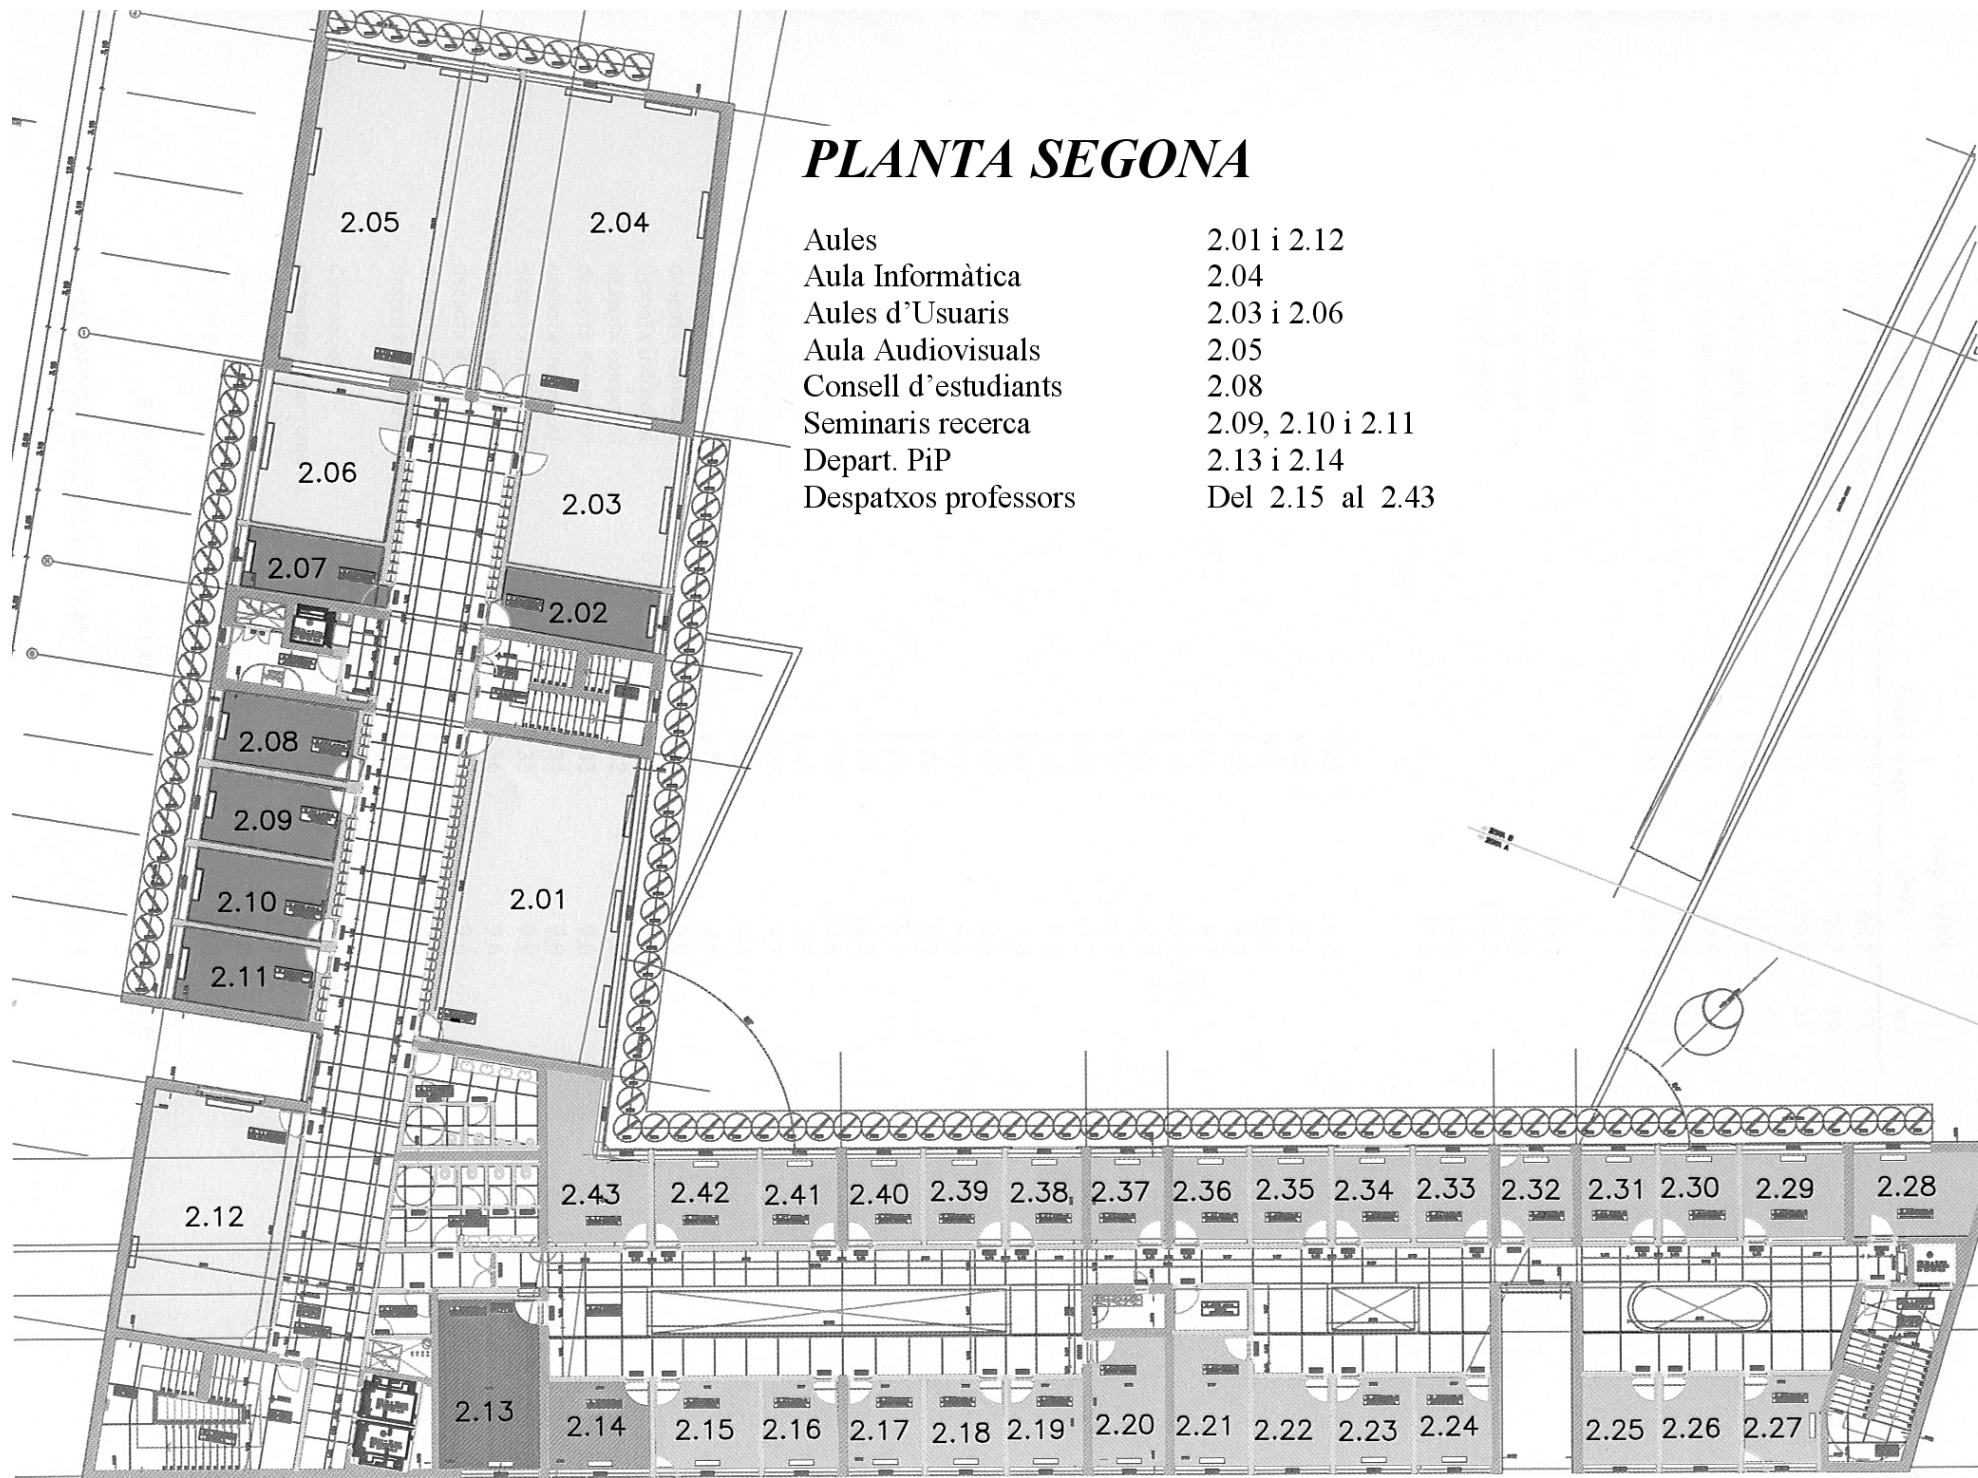

PLANTA TERCERA

Aules	3.01, 3.02, 3.04 i 3.07
Aula programari lliure	3.06
Aula d'Expressió Plàstica	3.03
Laboratori d'idiomes	3.08
Despatxos de professorat	Del 3.09 al 3.39

